


Zimmer Variante II

DACHGESCHOSS TOP 18		
Σ WNFL	268,50	m2
Balkon	25,52	m2
Balkon	14,51	m2
Dachterrasse	35,45	m2
Dachterrasse	19,57	m2
Dachterrasse	62,60	m2



Projekt: Goldeggasse 17	Planinhalt: Verkaufsplan TOP 18, Dachgeschoss	PlanNr.: 150930_grj gold17_k_DG_TOP18	Erstellt am: 28.04.14
Besprechungsgrundlage: ohne behördliche Vorbesprechung	Planverfolgung Aktualisierung	Datei: 140812_grj gold17_k_gr.pln	Planverfasser: olbrichpyka architektur zt gmbh A-1040 Wien, Weyringergasse 24/1A www.olbrichpyka.com + 43 1 512 64 20
Studie: inhaltlich mit Baubehörde vorbesprochen (Inhalt ist ohne Baubescheid trotzdem nicht gesichert)	140812.06 Verkaufspläne	Masstab: 1:100 gezeichnet von: tsz/gf	
Schauplan: Möblierung dient nur der Veranschaulichung, Änderungen vorbehalten!		Print: 30.09.15 geprüft von: jp	

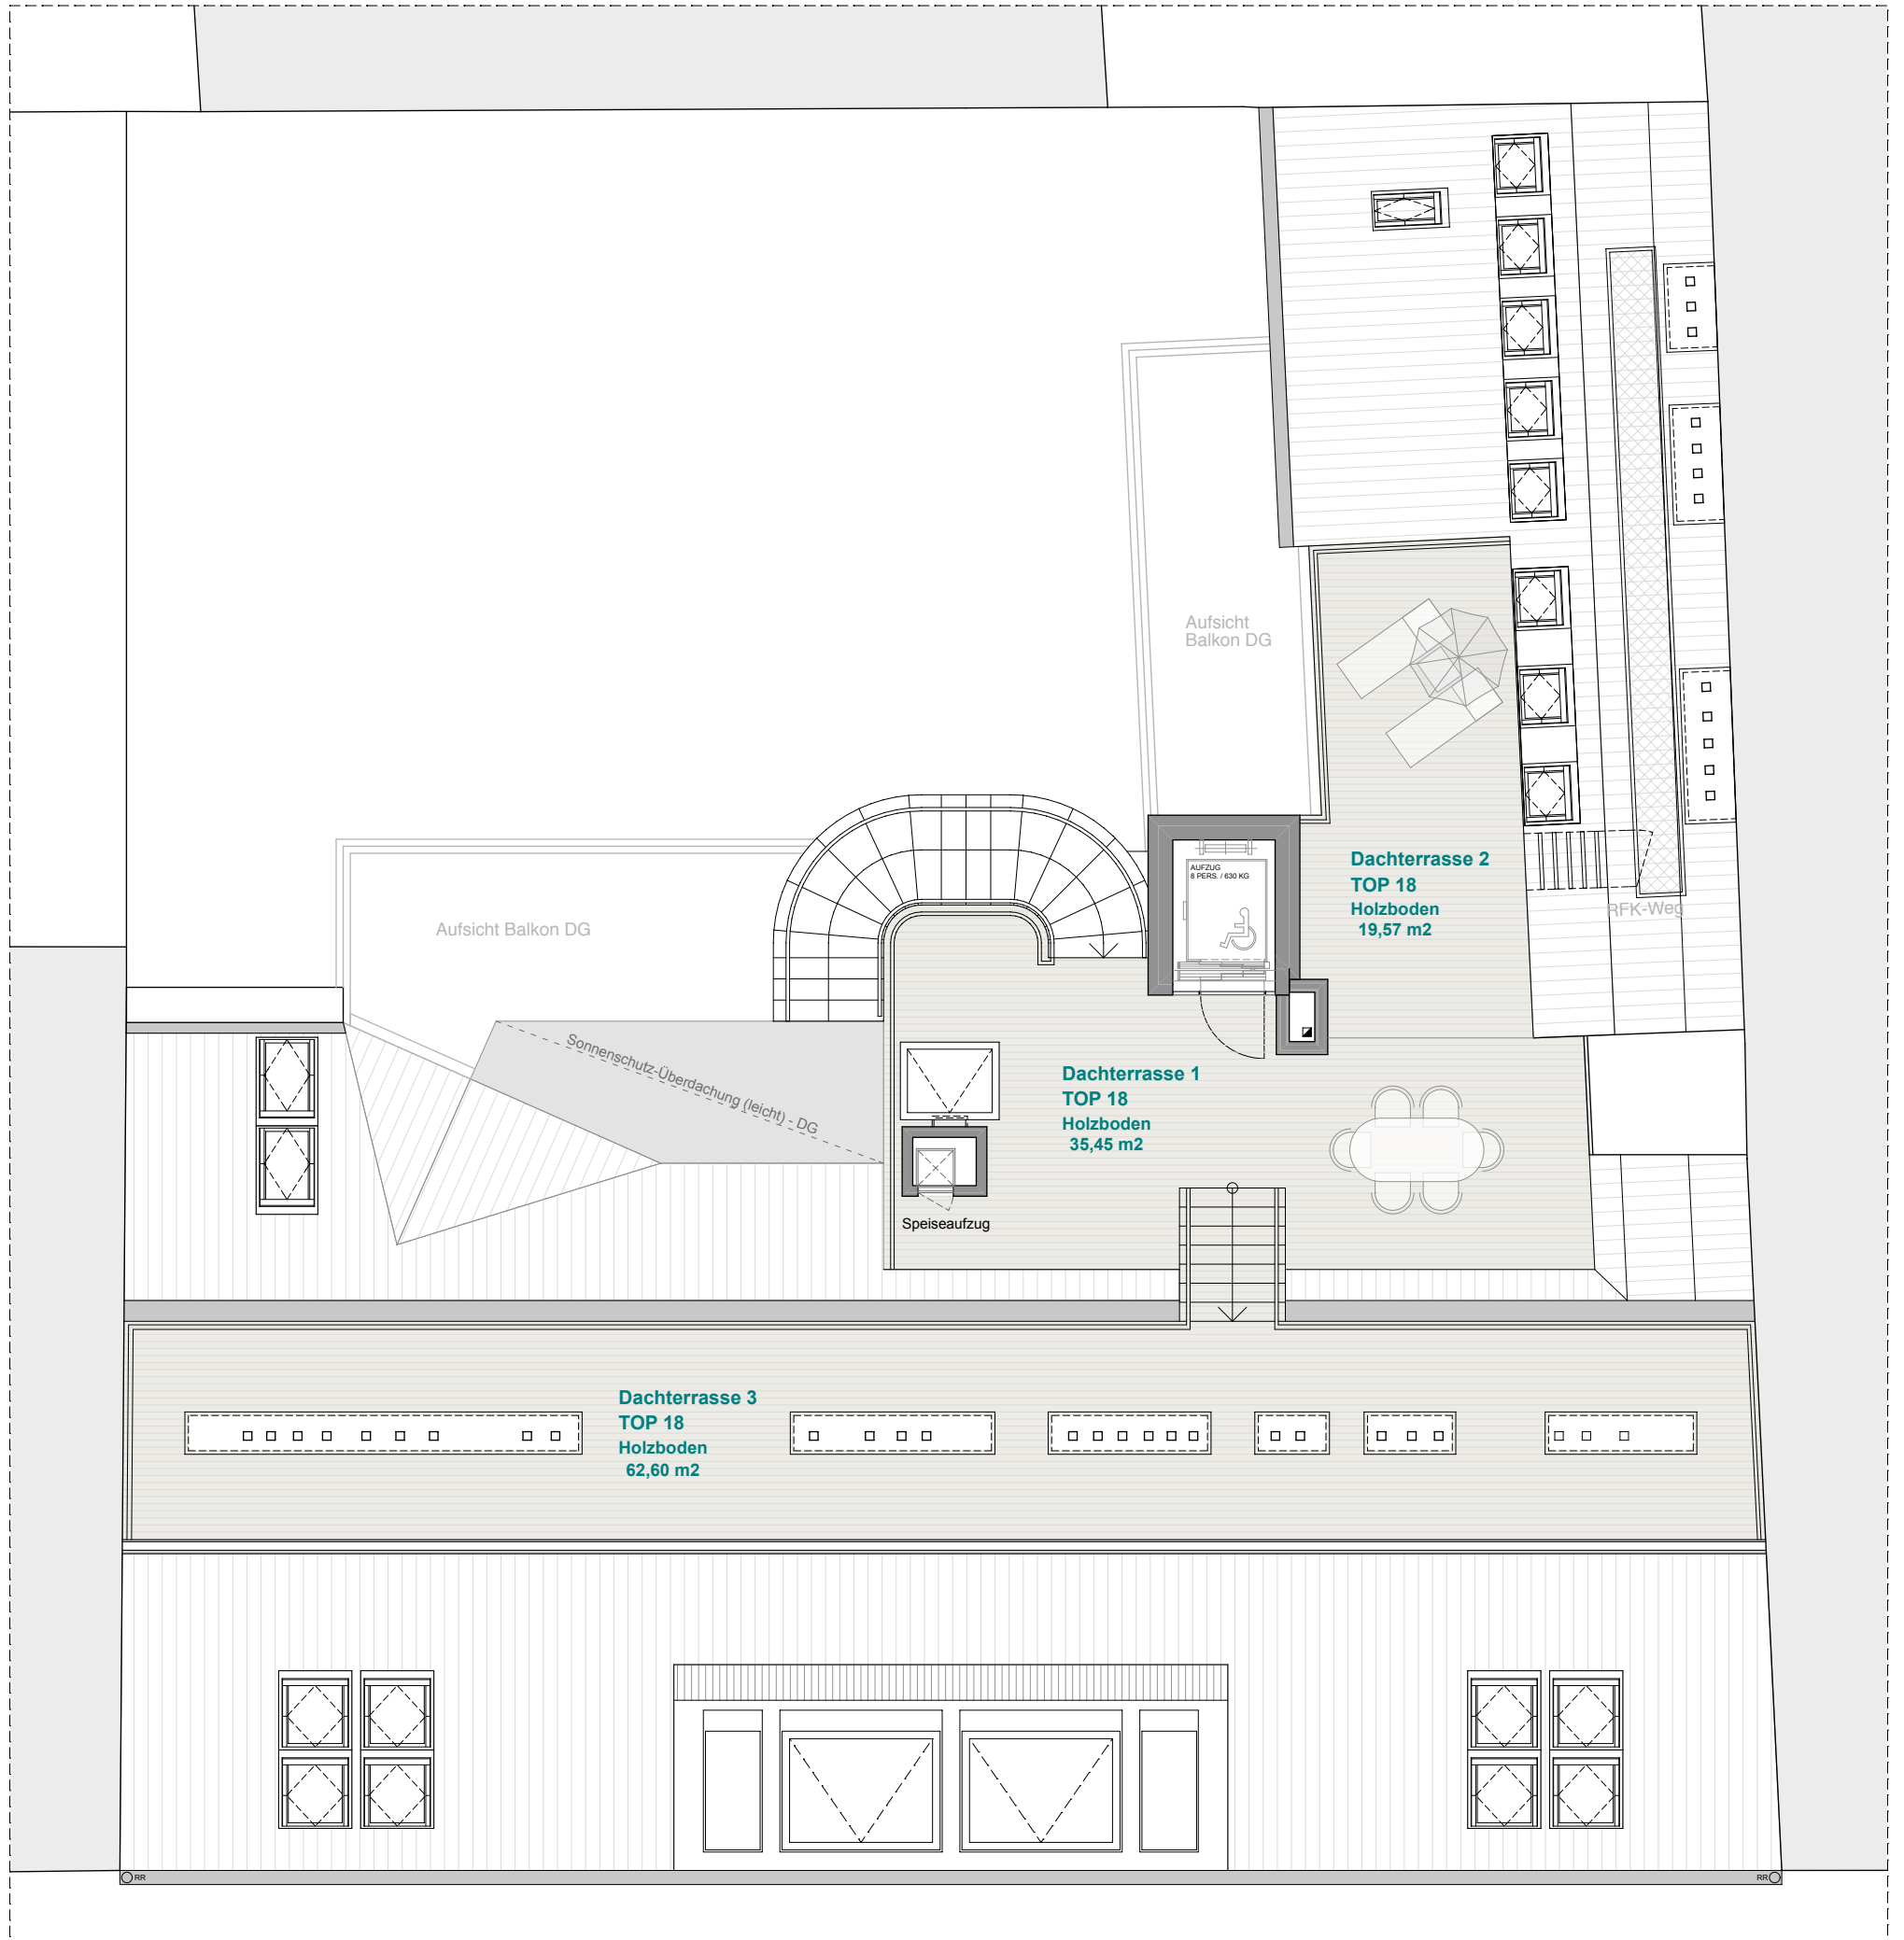

DACHGESCHOSS TOP 18		
Σ WNFL	268,50	m2
Balkon	25,52	m2
Balkon	14,51	m2
Dachterrasse	35,45	m2
Dachterrasse	19,57	m2
Dachterrasse	62,60	m2



Projekt: Goldeggasse 17	Planinhalt: Verkaufsplan TOP 18, Dachterrassen	PlanNr.: 150930_grj gold17_k_DS_TOP18	Erstellt am: 28.04.14
Besprechungsgrundlage: ohne behördliche Vorbesprechung	Planverfolgung Aktualisierung	Datei: 140812_grj gold17_k_gr.pln	Planverfasser: olbrichpyka architektur zt gmbh A-1040 Wien, Weyringergasse 24/1A www.olbrichpyka.com + 43 1 512 64 20
Studie: inhaltlich mit Baubehörde vorbesprochen (Inhalt ist ohne Baubescheid trotzdem nicht gesichert)	140812.06 Verkaufspläne	Masstab: 1:100 gezeichnet von: tsz/gf	
Schauplan: Möblierung dient nur der Veranschaulichung, Änderungen vorbehalten!		Print: 30.09.15 geprüft von: jp	